


AD-02 Estudio de Suelo - Perforaciones

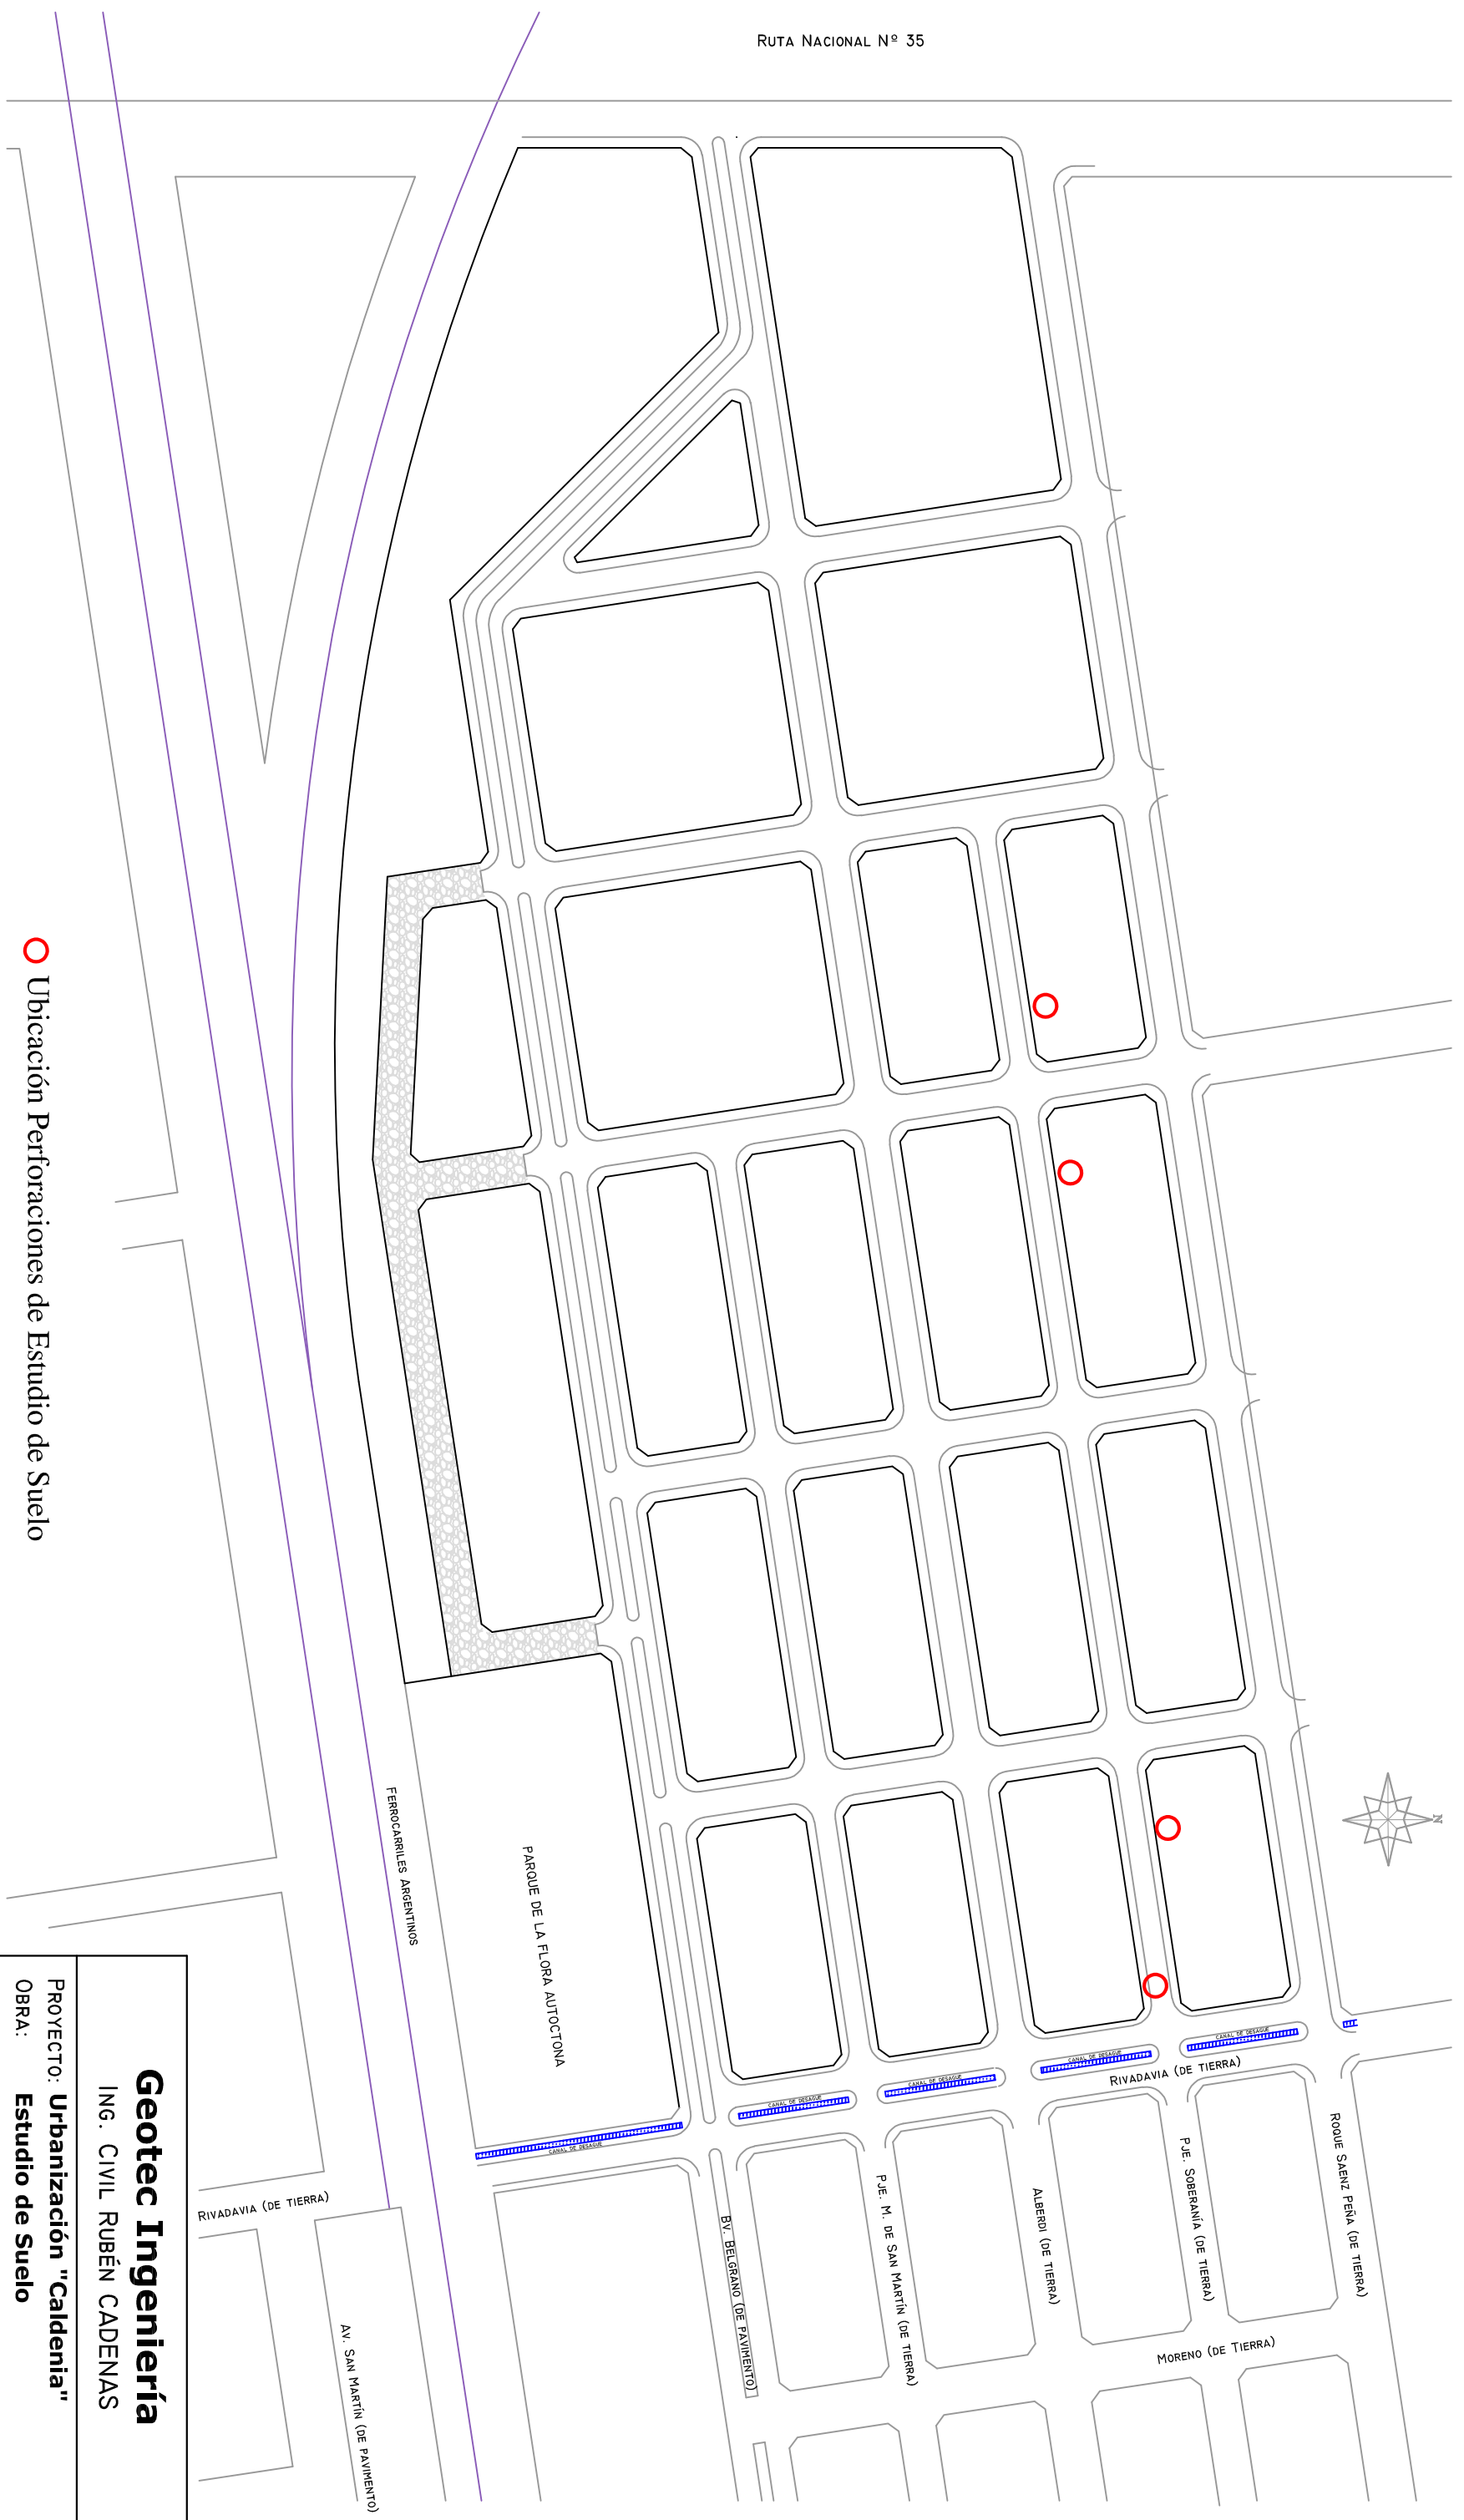

○ Ubicación Perforaciones de Estudio de Suelo

Geotec Ingeniería
ING. CIVIL RUBÉN CADENAS
PROYECTO: Urbanización "Caldenia"
OBRA: Estudio de Suelo
FECHA: Junio de 2018