


# AI-02 Red Eléctrica Domiciliaria y Alumbrado Público - Esquema

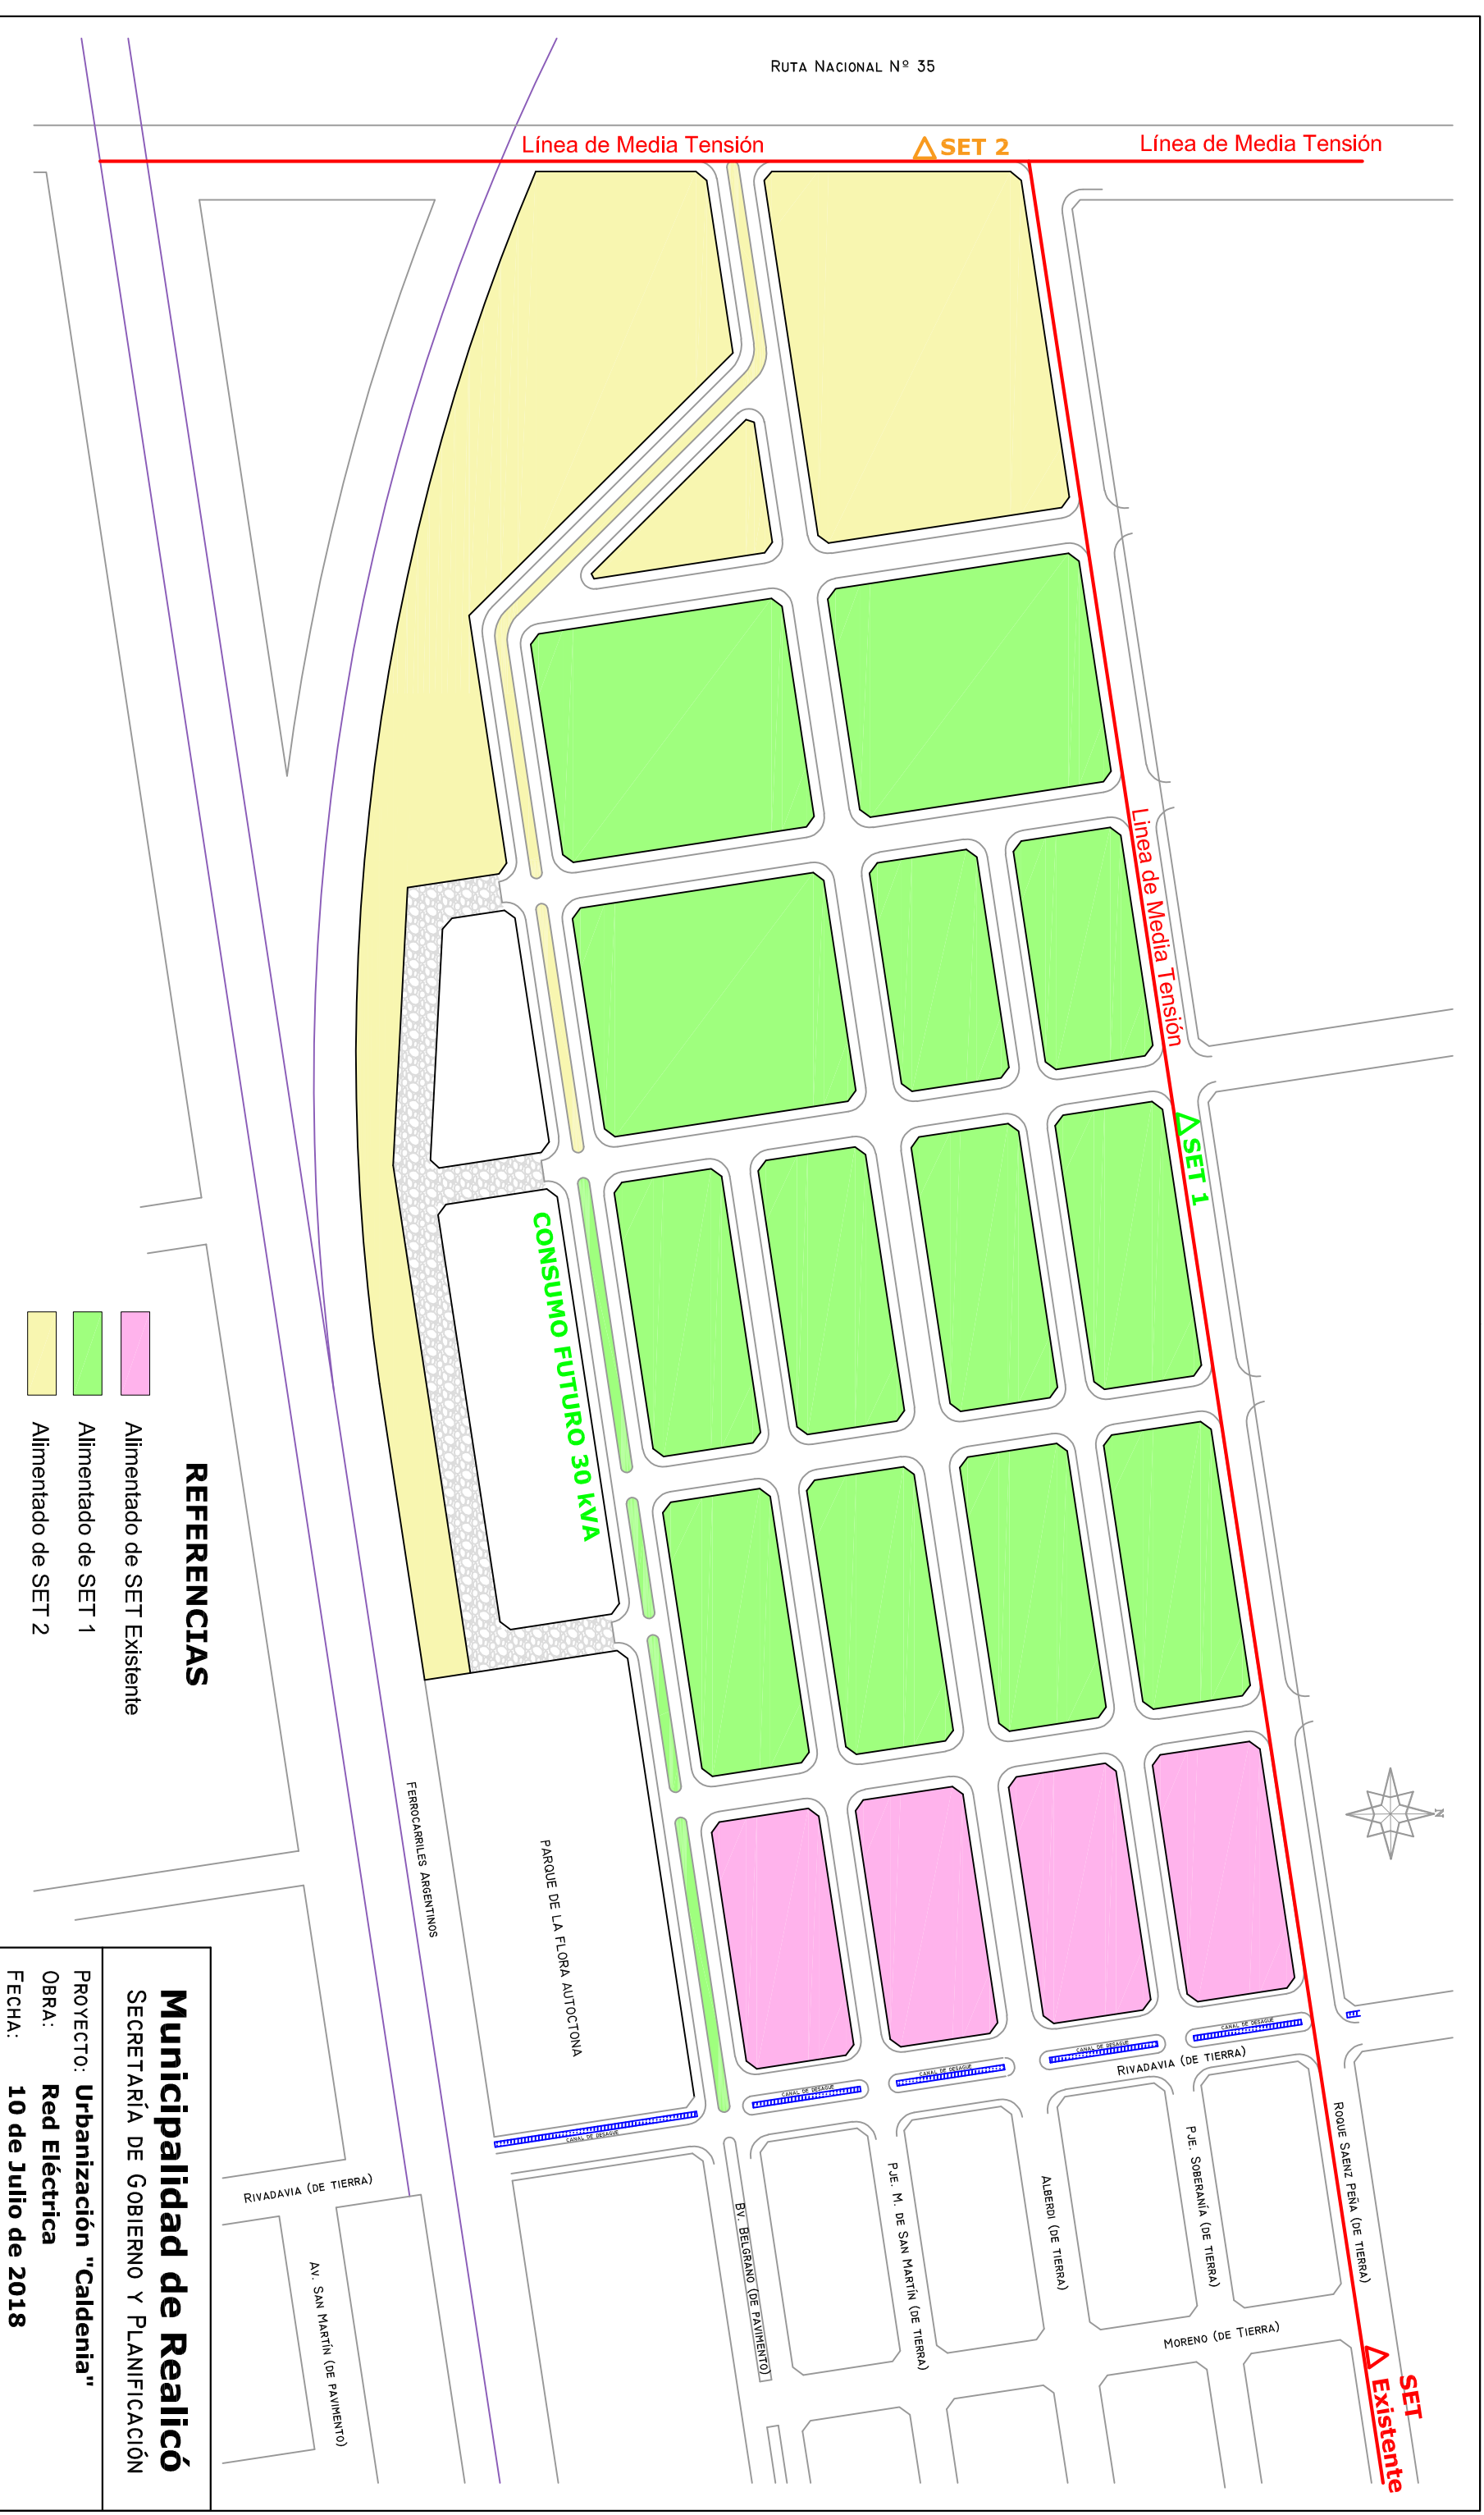

RUTA NACIONAL N° 35

Línea de Media Tensión

▲ SET 2

Línea de Media Tensión

Línea de Media Tensión

▲ SET 1


CONSUMO FUTURO 30 KVA

PARQUE DE LA FLORA AUTOCTONA

FERROCARRILES ARGENTINOS

RIVADAVIA (DE TIERRA)

AV. SAN MARTIN (DE PAVIMENTO)

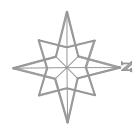

RIOQUE SAENZ PEÑA (DE TIERRA)

P.E. SOBERANIA (DE TIERRA)

ALBERDI (DE TIERRA)

P.E. M. DE SAN MARTIN (DE TIERRA)

BV. BELGRANO (DE PAVIMENTO)

MORENO (DE TIERRA)

▲ SET Existente

## REFERENCIAS

- Alimentado de SET Existente
- Alimentado de SET 1
- Alimentado de SET 2

**Municipalidad de Realicó**  
SECRETARÍA DE GOBIERNO Y PLANIFICACIÓN

PROYECTO: **Urbanización "Caldenia"**  
OBRA: **Red Eléctrica**  
FECHA: **10 de Julio de 2018**