


AI-04 Red de Desagües Cloacales - Esquema

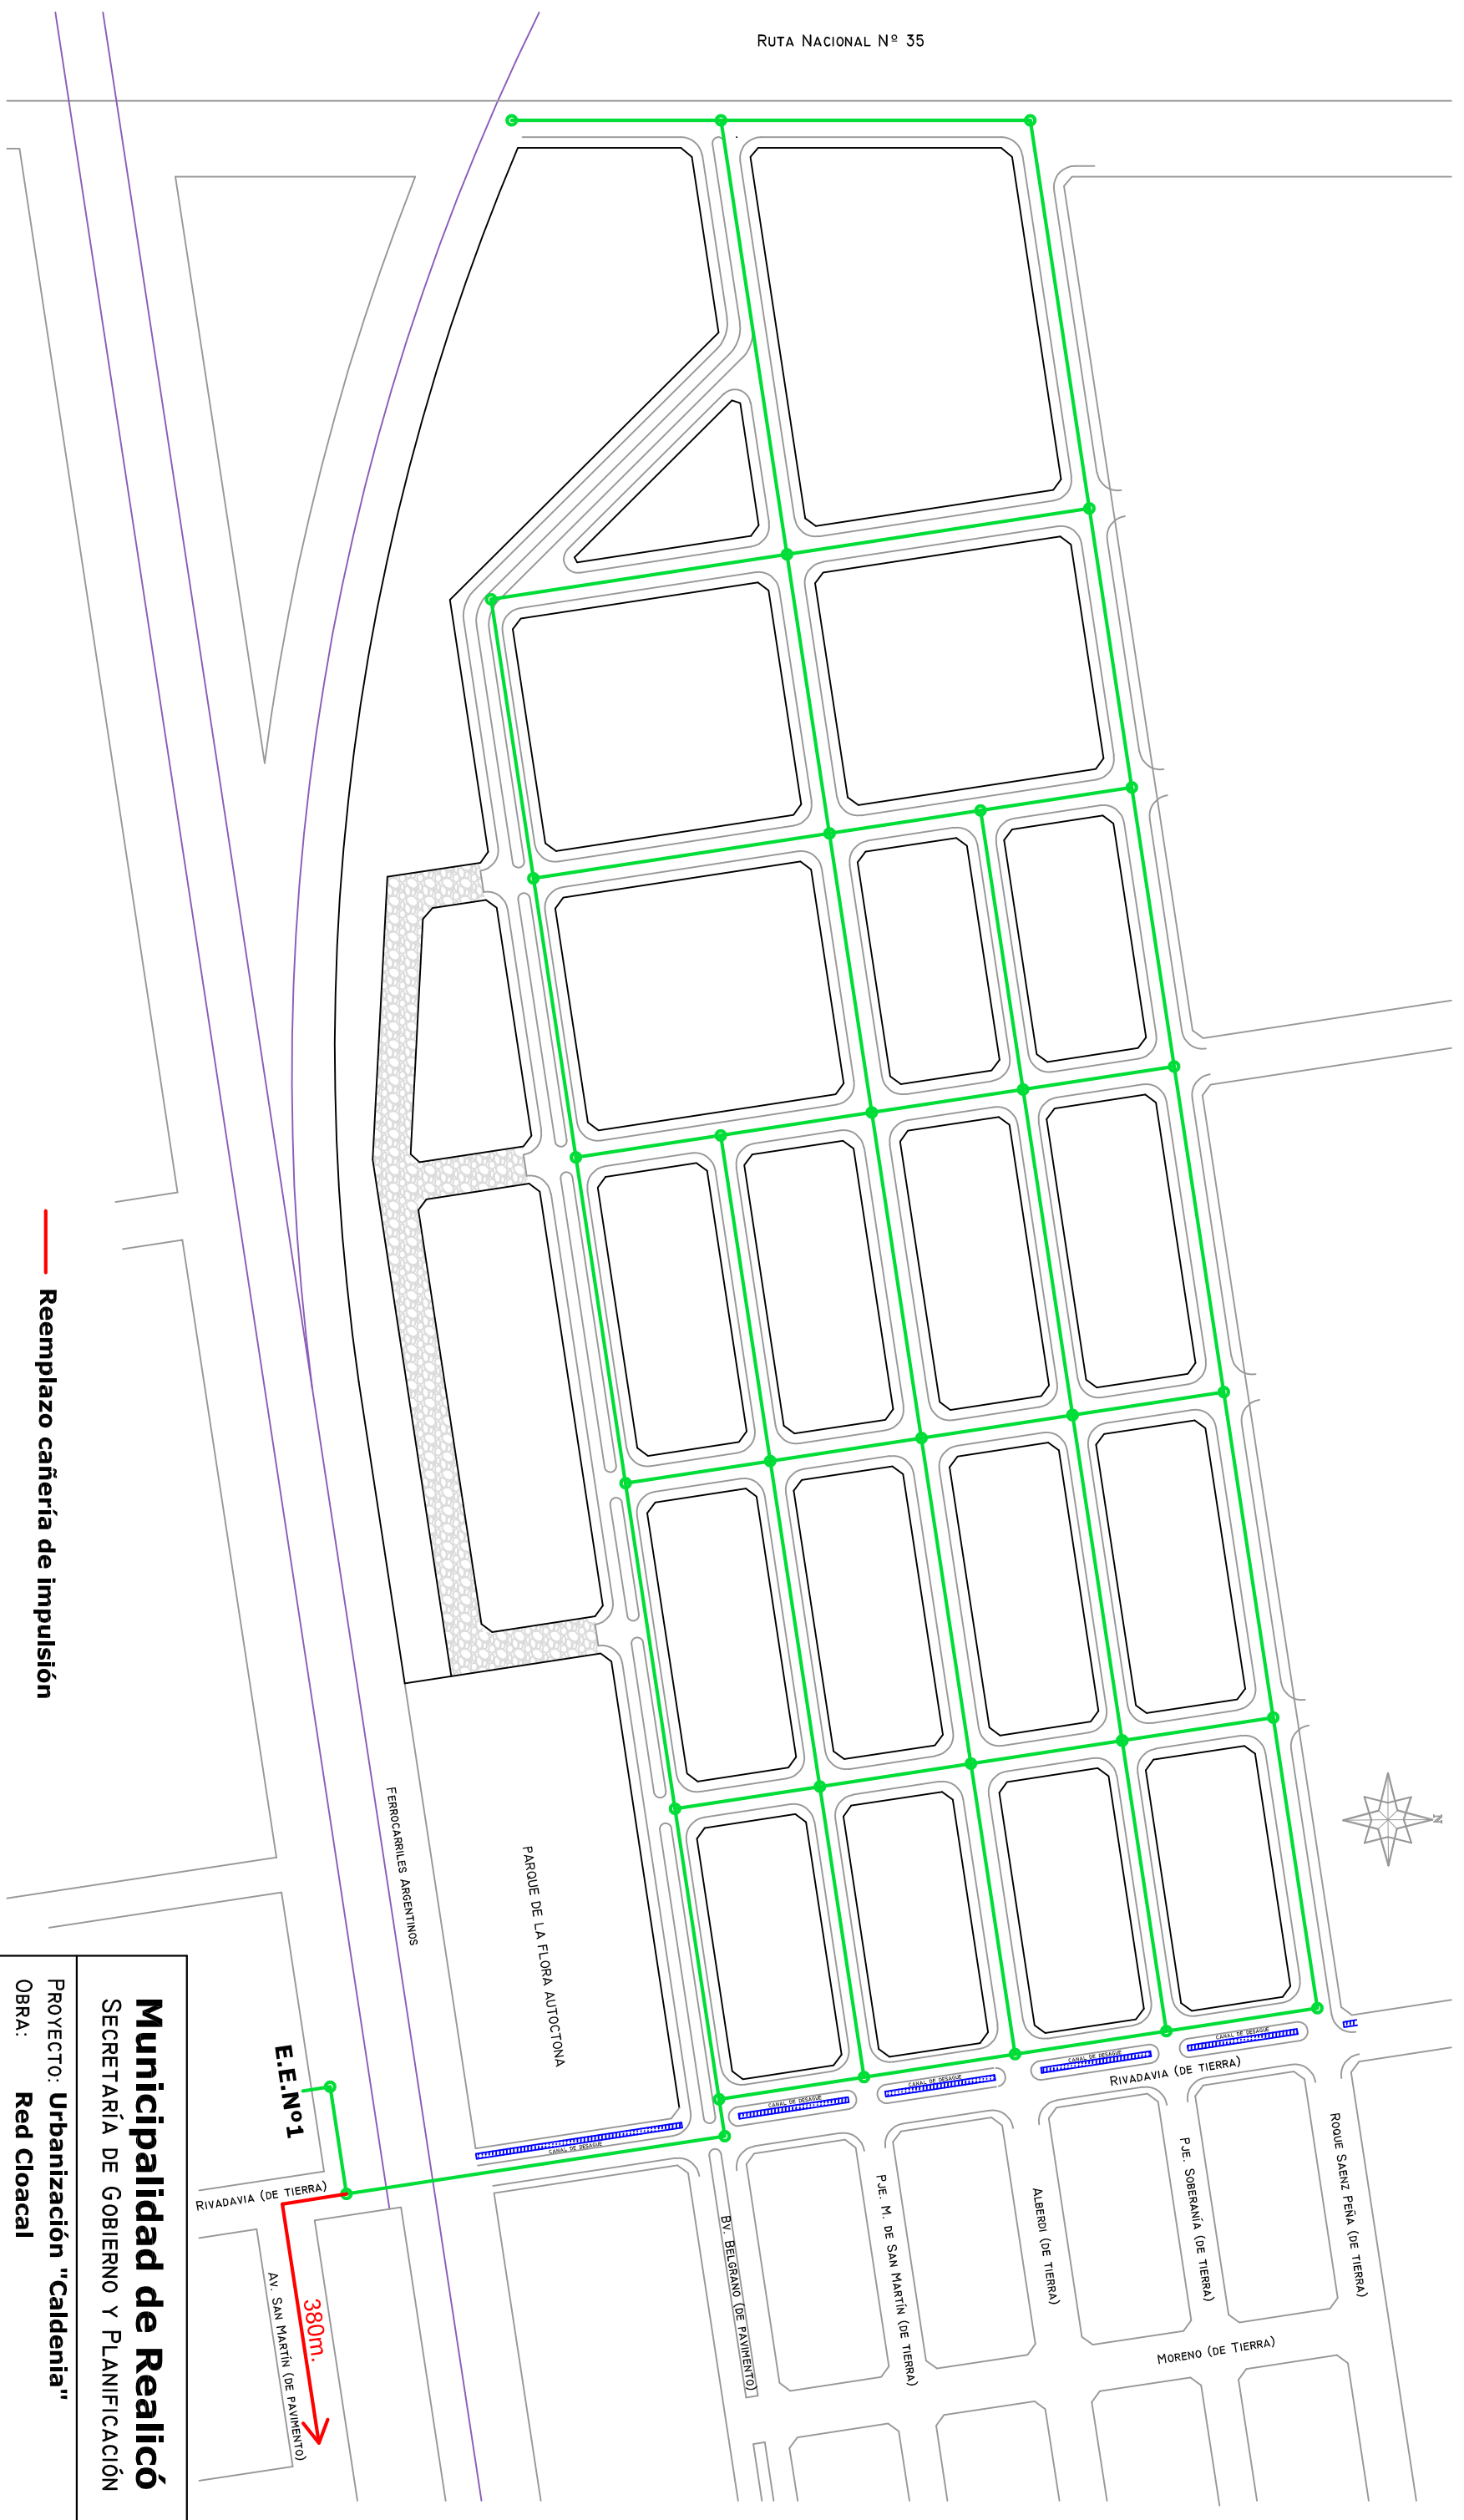

— Reemplazo cañería de impulsión

Municipalidad de Realicó
SECRETARÍA DE GOBIERNO Y PLANIFICACIÓN

PROYECTO: Urbanización "Caldenia"
OBRA: Red Cloacal
FECHA: 10 de Julio de 2018