


AI-05 Red de Gas Natural - Esquema

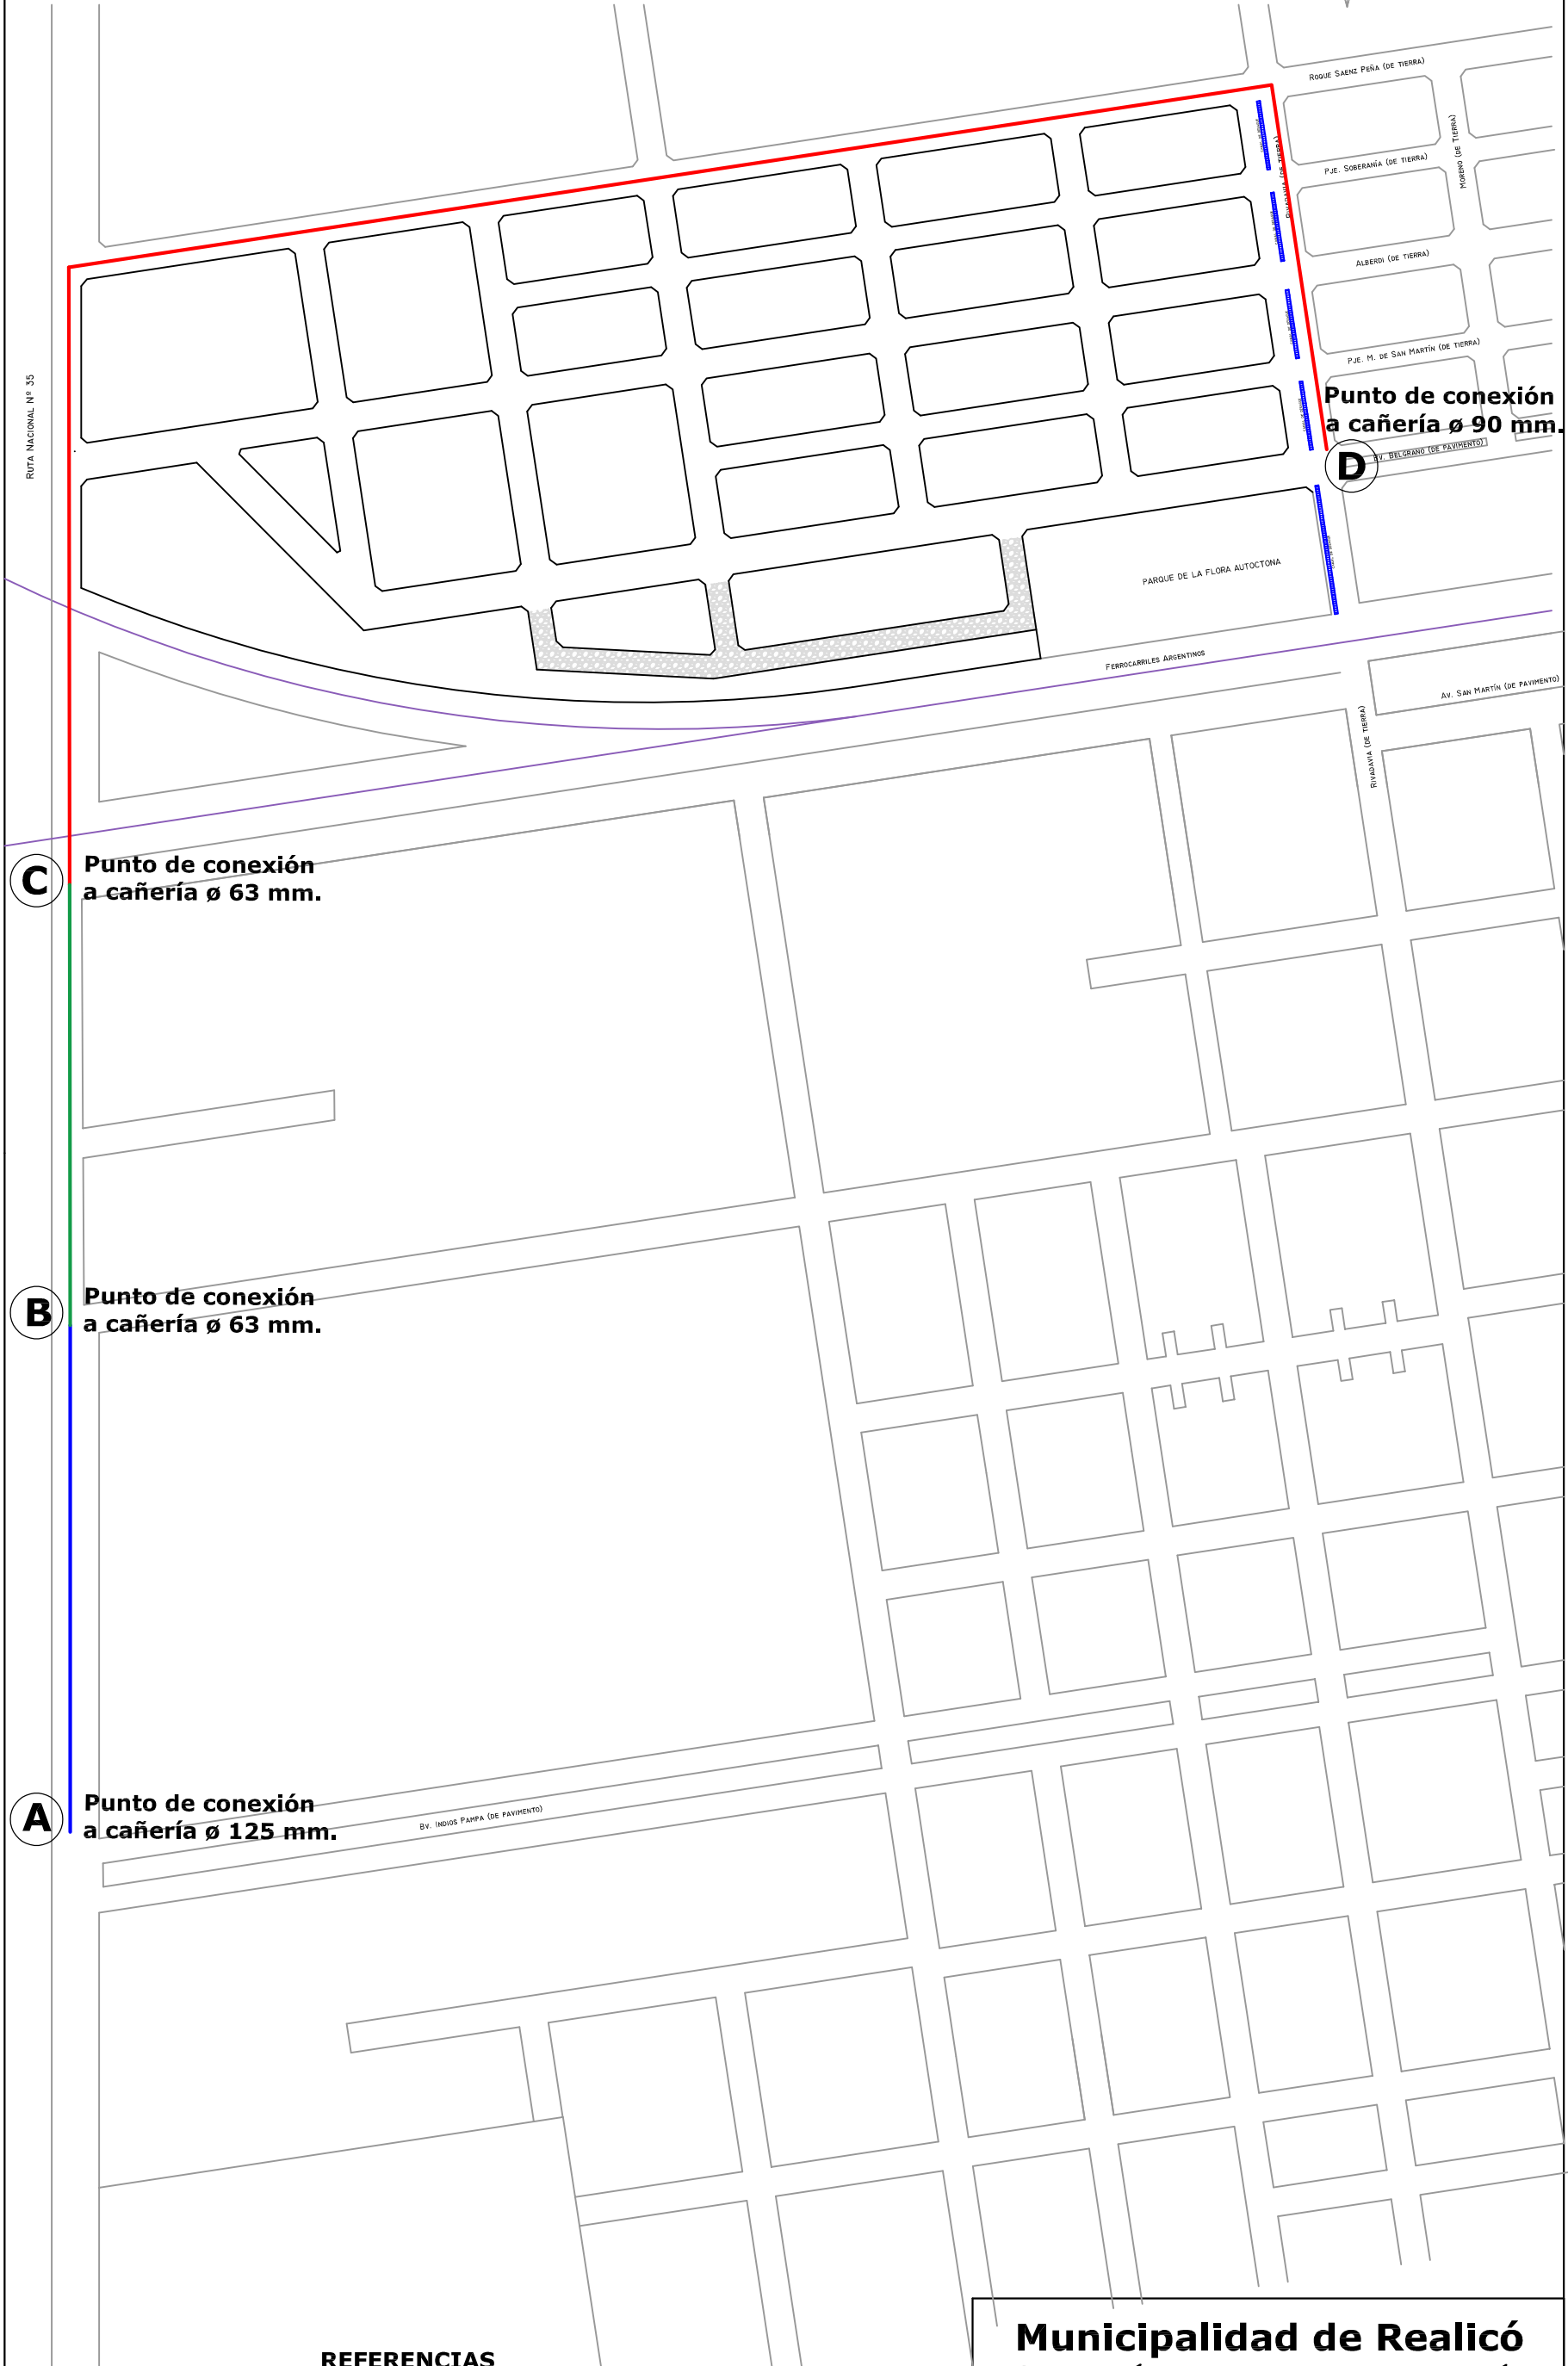

RUTA NACIONAL N° 35

Punto de conexión a cañería \varnothing 90 mm.
D

C **Punto de conexión a cañería \varnothing 63 mm.**

B **Punto de conexión a cañería \varnothing 63 mm.**

A **Punto de conexión a cañería \varnothing 125 mm.**

REFERENCIAS

- Tramo A-B Cañería de \varnothing 125 mm. solicitud de obra particular
- Tramo B-C Cañería de \varnothing 63 mm. existente
- Tramo C-D Cañería de \varnothing 63 mm. a construir

Municipalidad de Realicó
SECRETARÍA DE GOBIERNO Y PLANIFICACIÓN

PROYECTO: **Urbanización "Caldenia"**
OBRA: **Red de Gas Natural**
FECHA: **10 de Julio de 2018**