




# AI-06 Cordón Cuneta - Esquema

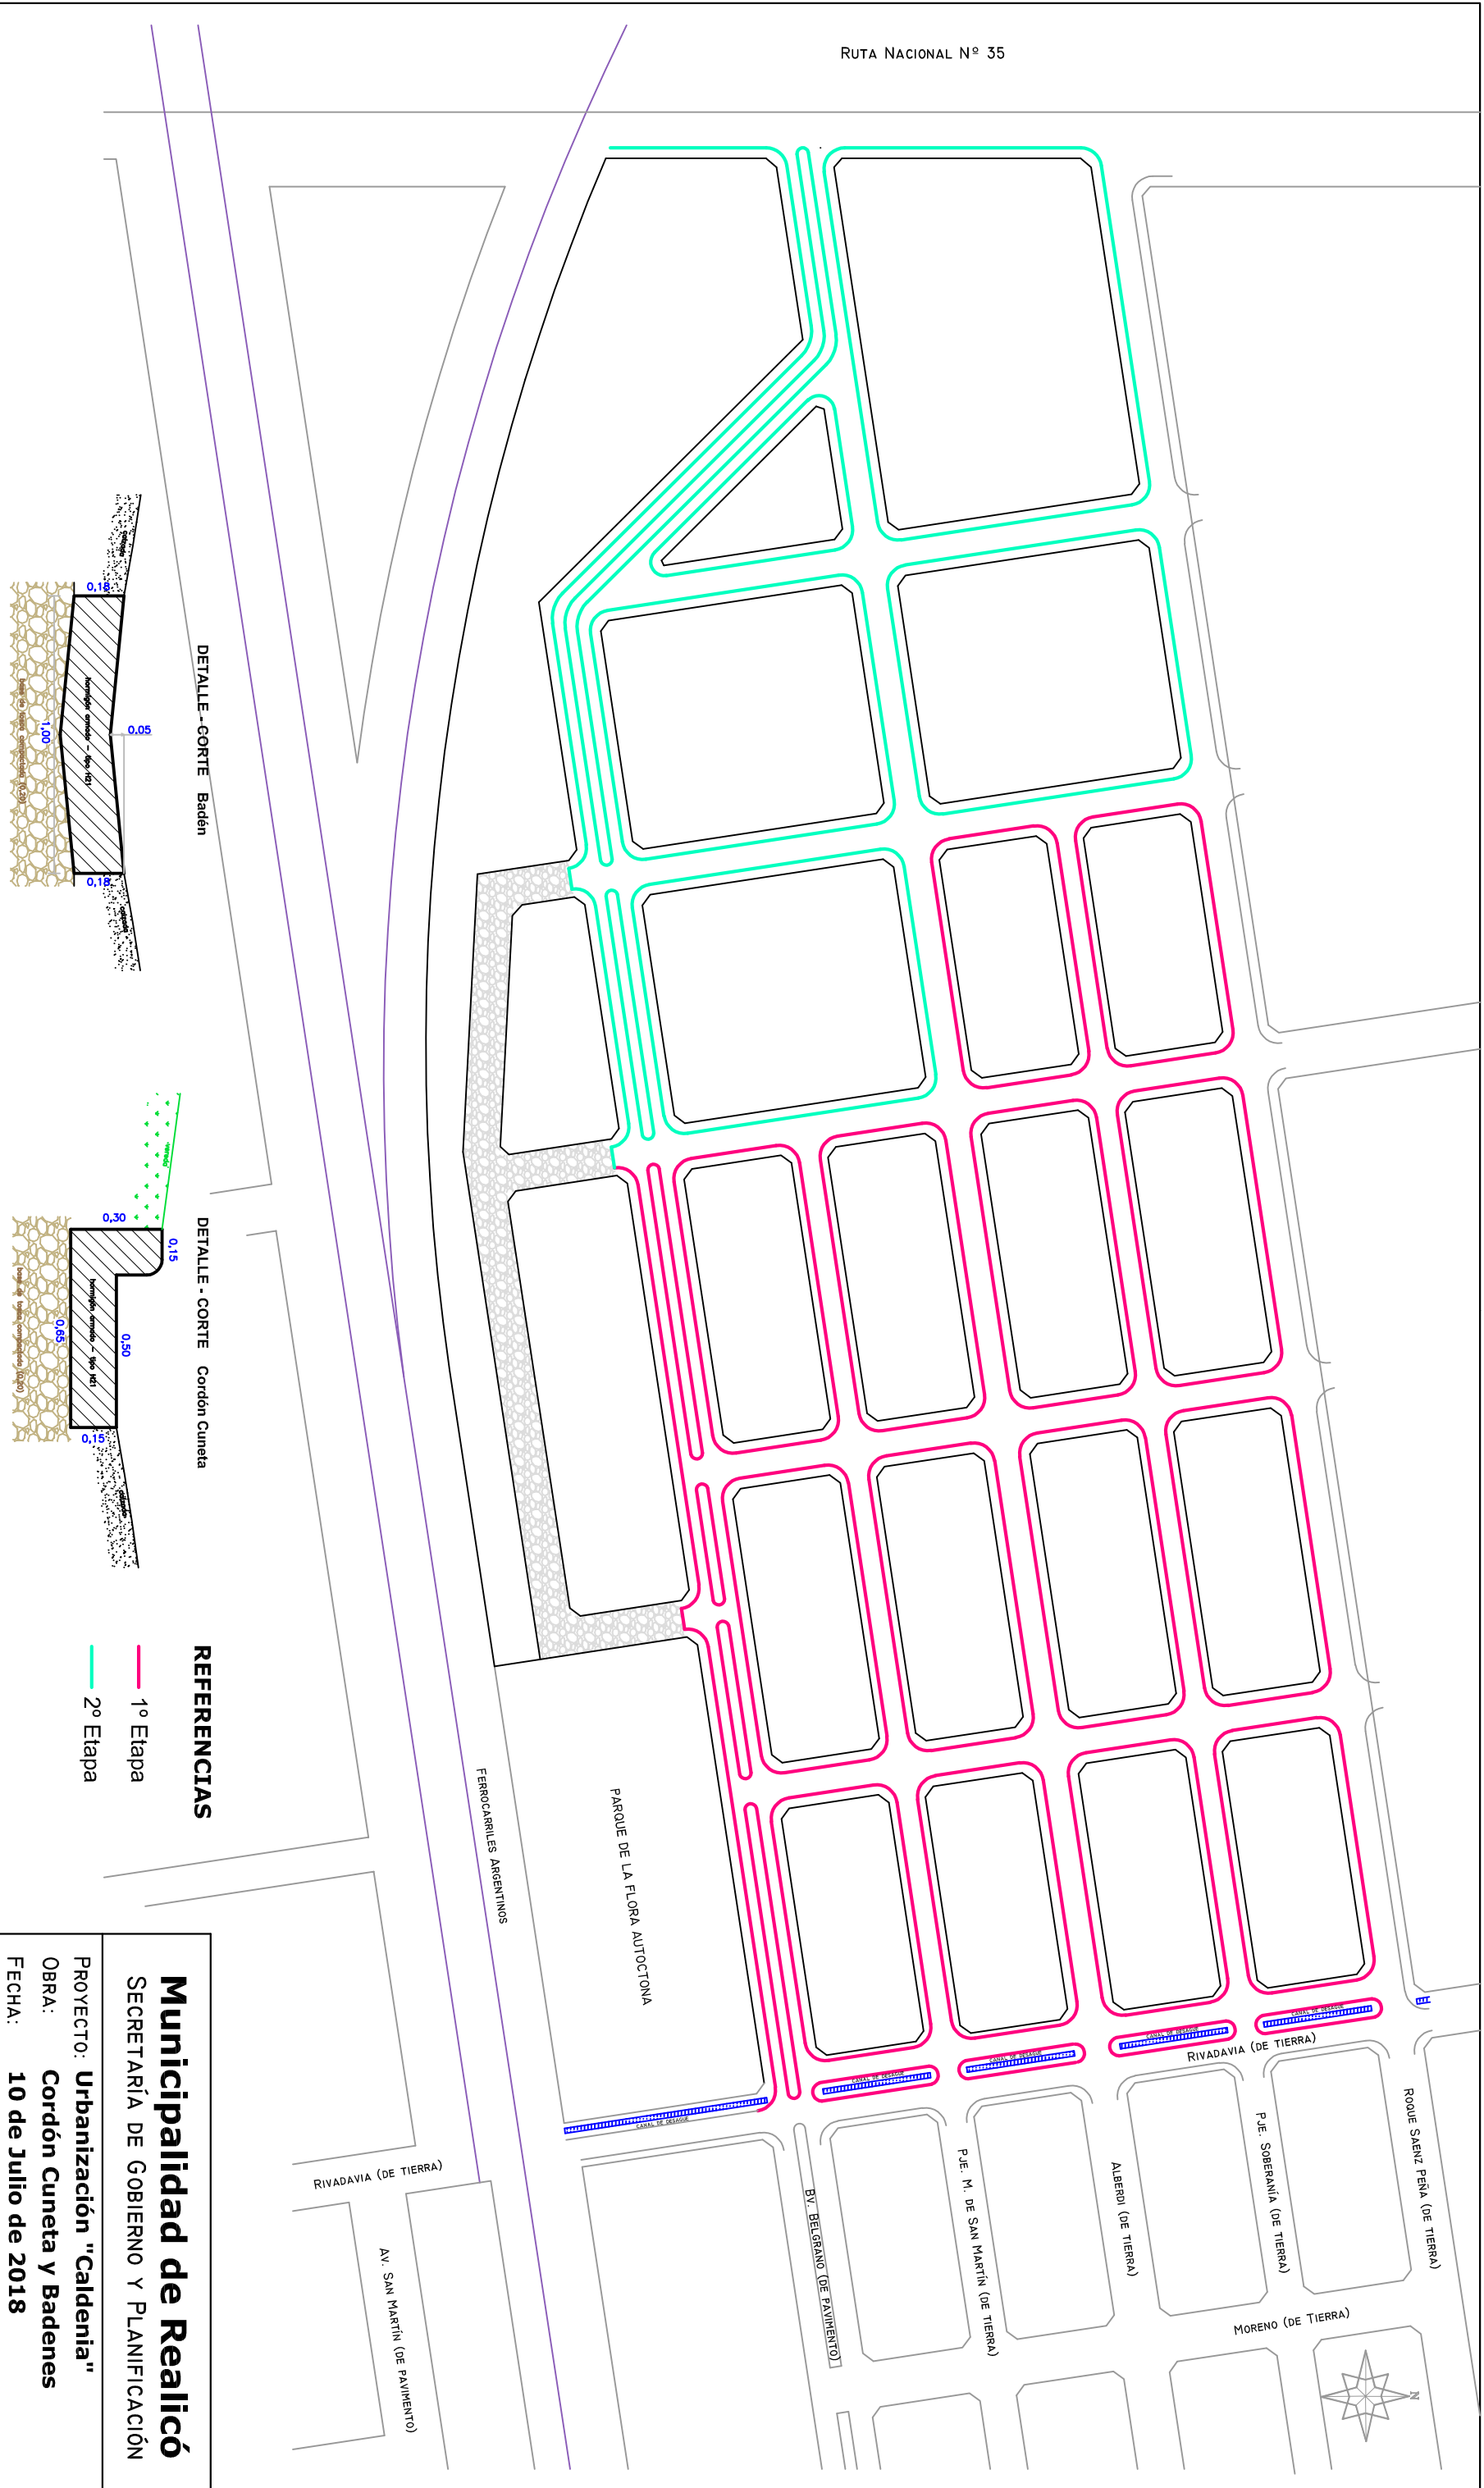

DETALLE - CORTE Badén

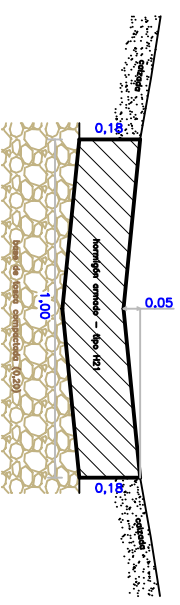

DETALLE - CORTE Cordón Cuneta

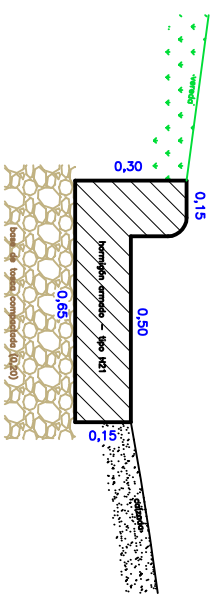

**REFERENCIAS**

- 1º Etapa
- 2º Etapa

<p><b>Municipalidad de Realicó</b> SECRETARÍA DE GOBIERNO Y PLANIFICACIÓN</p>
<p>PROYECTO: <b>Urbanización "Caldenia"</b> OBRA: <b>Cordón Cuneta y Badenes</b> FECHA: <b>10 de Julio de 2018</b></p>