


AI-07 Esquema canal Calle Rivadavia

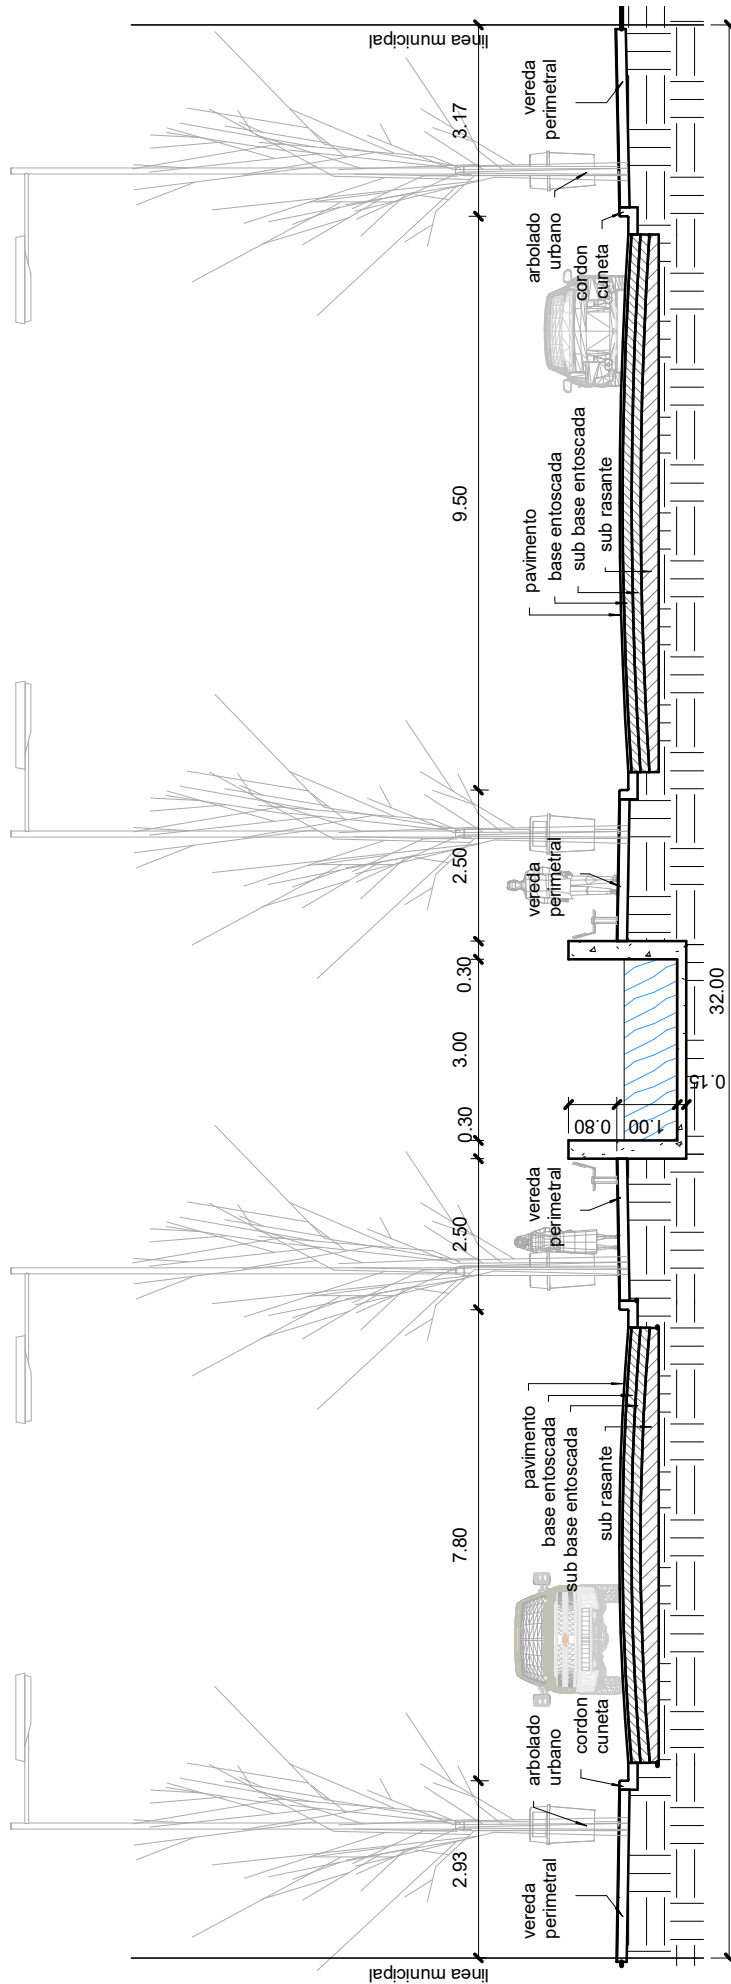

Canal a construir 280ml aproximadamente

1 alcantarilla x 25 ml de largo (Bv. Belgrano)

2 alcantarillas x 16 ml de largo (Pasajes)

2 alcantarillas x 20 ml de largo (calls Alberdi - S. Peña)

NOTA: Esquema sugerido para construcción de canal. El oferente deberá elaborar y presentar el proyecto definitivo en el presente pliego. El que deberá ser evaluado por la Municipalidad de Realicó para su aprobación.

MUNICIPALIDAD DE REALICO

Secretaría de Gobierno y Planificación

España Nº 1563 - 6200- Realicó - La Pampa

Tel. (02331) 462780/81/82 - Int. 309/313

www.realico.gov.ar - obraspublicas@realico.gov.ar

Plano Nº

1

de

1

Proyecto: Urbanización "Caldenia"

Obra: Canal de Desague Pluvial

Ubicación:

Escala:

Fecha: 10 de Julio de 2018

Dibujo: M.M.O. Anibal Ramón Bardón

Plano de: Corte