


# AU-03 Planimetría de Uso del Suelo - Zonificación

## REALTIGO

### CODIGO DE ORDENAMIENTO URBANO

#### ZONIFICACION

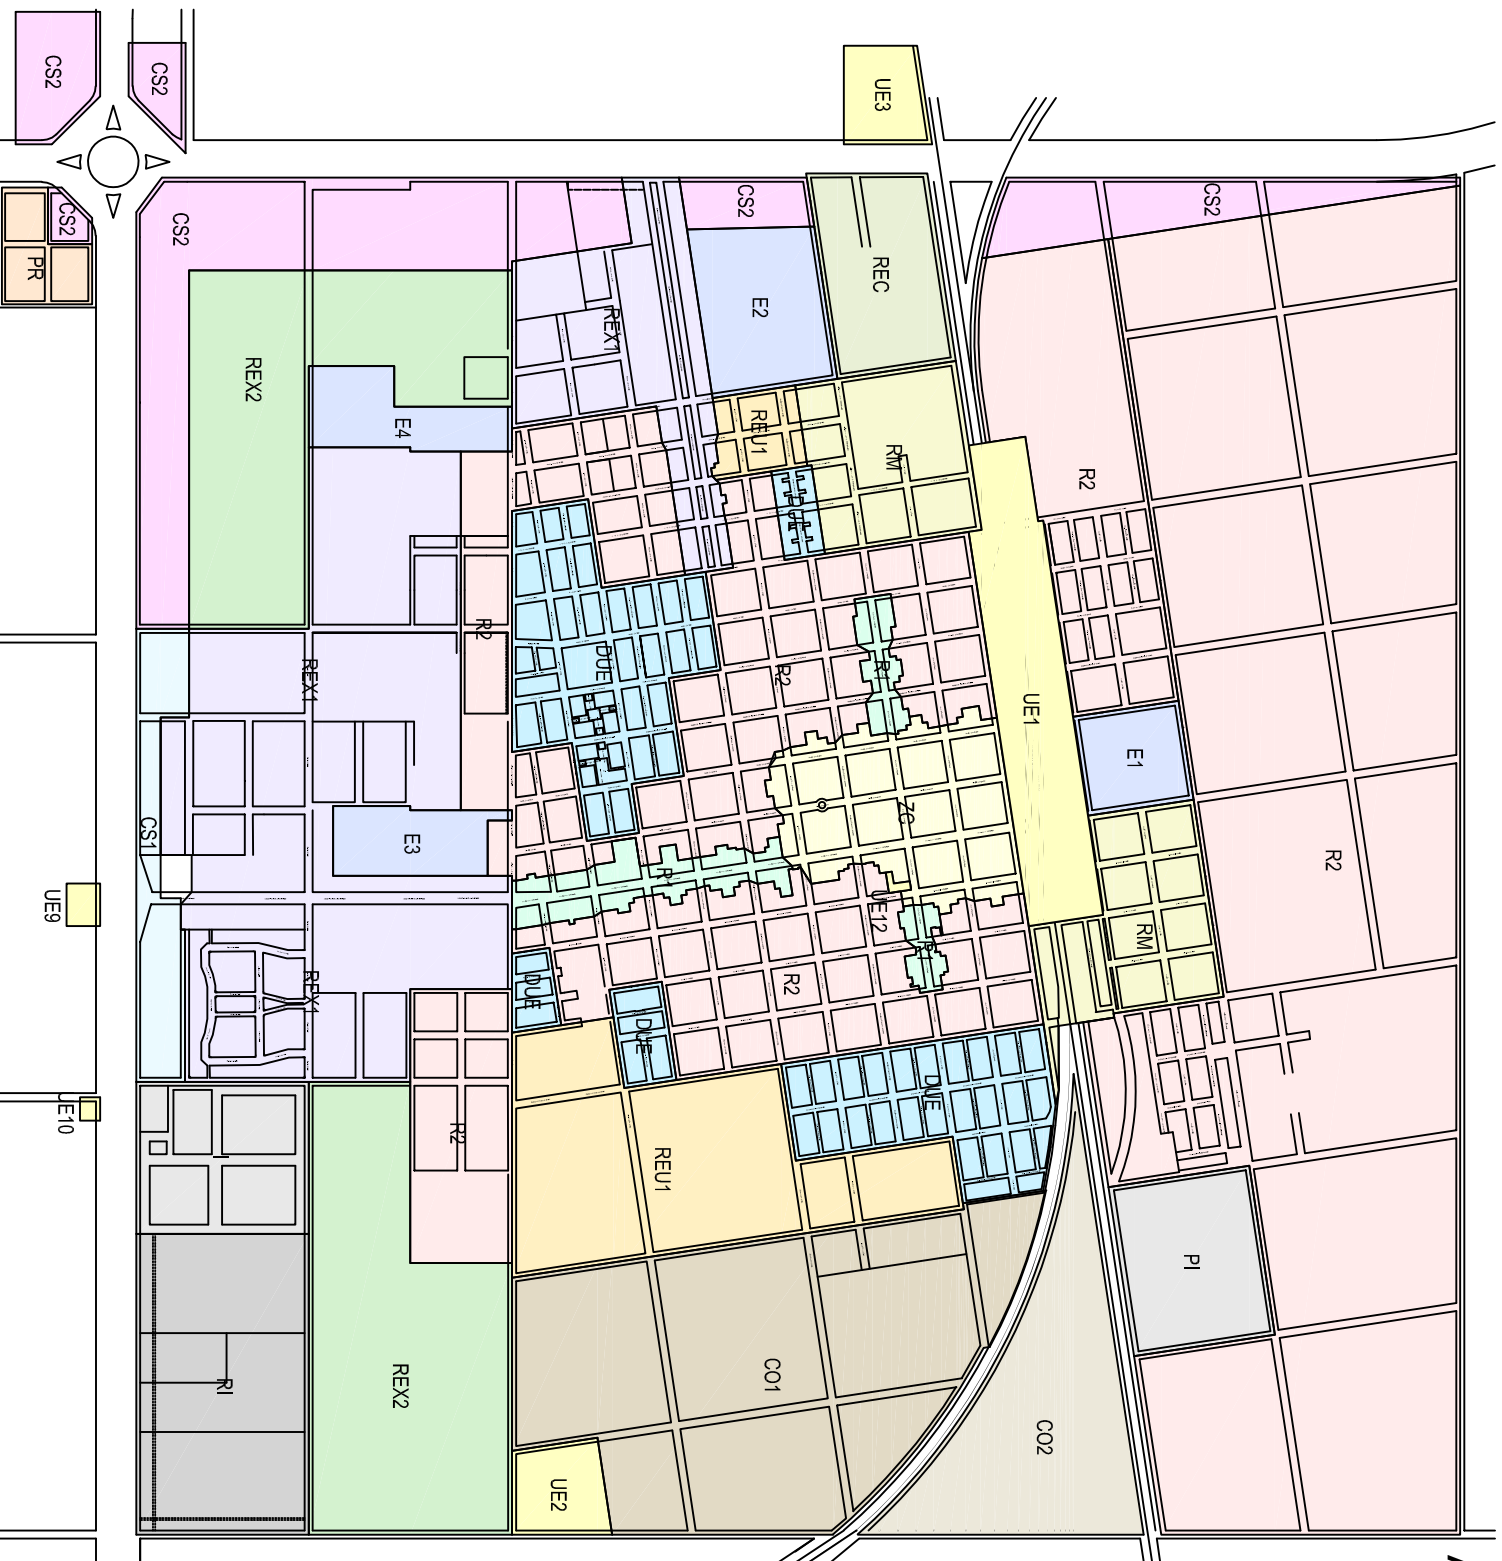

ZONA	PREDOMINANTE	USOS	COMPLEMENTARIO
Z0	institucional, comercial y administrativo	residencial, comercial y servicios	
Comercial			
R1	residencial	equipamiento comunitario, comercio diario y ocasional servicios acordes con el carácter residencial	
Residencial			
R2	residencial unifamiliar	equipamiento comunitario, comercio diario y periférico servicios acordes con el carácter residencial	
Residencial			
RM	residencial, talleres y depósitos	admite industrias artesanales, equipamiento comunitario, comercio diario y servicios acordes con el carácter de la zona	
Resid. Mixta			
E1/E2/E3/E4	deportivo y recreación	comercio (kiosco y polirubro) y servi. gastronómicos	
Esporcamiento			
DUE	determinado por la localización de conjuntos integrales de vivienda		
Districto Urb. Especiales			
REX1	vivienda unifamiliar	comercio diario	
Residencial Extrurbana			
REX2	vivienda unifamiliar	comercio diario y servicios	
Residencial Extrurbana			
CS1	servicios de ruta y gastronomicos, recreación	comercio ocasional y vivienda	
Corredor de Servicios	talleres, depósitos, servicios de ruta y gastronómicos	vivienda y comercio	
CS2			
Corredor de Servicios			
REU1	destinada a una primera ampliación urbana futura		
Reserva de Expansión Urb			
REU2			
Reserva de Expansión Urb			
PR	definida a partir de la actividad residencial existente		
Precinto Resid			
REC	área de recuperación destinada a reserva de ampliación del núcleo		
Recuperación			
CO1	agricultura	vivienda	
Complement.			
CO2	agricultura	vivienda	
Complement.			
I	industria y depósito	servicios y equipamientos para la industria	
Industrial			
RI	industria y depósito	servicios y equipamientos para la industria	
Reserva Industrial			
PI	definida a partir de la actividad existente		
Precinto Industrial			
IE	destinada a un uso puntual que no genere área		
Usos Específicos			