



CORTE A-A / Esc. 1:100

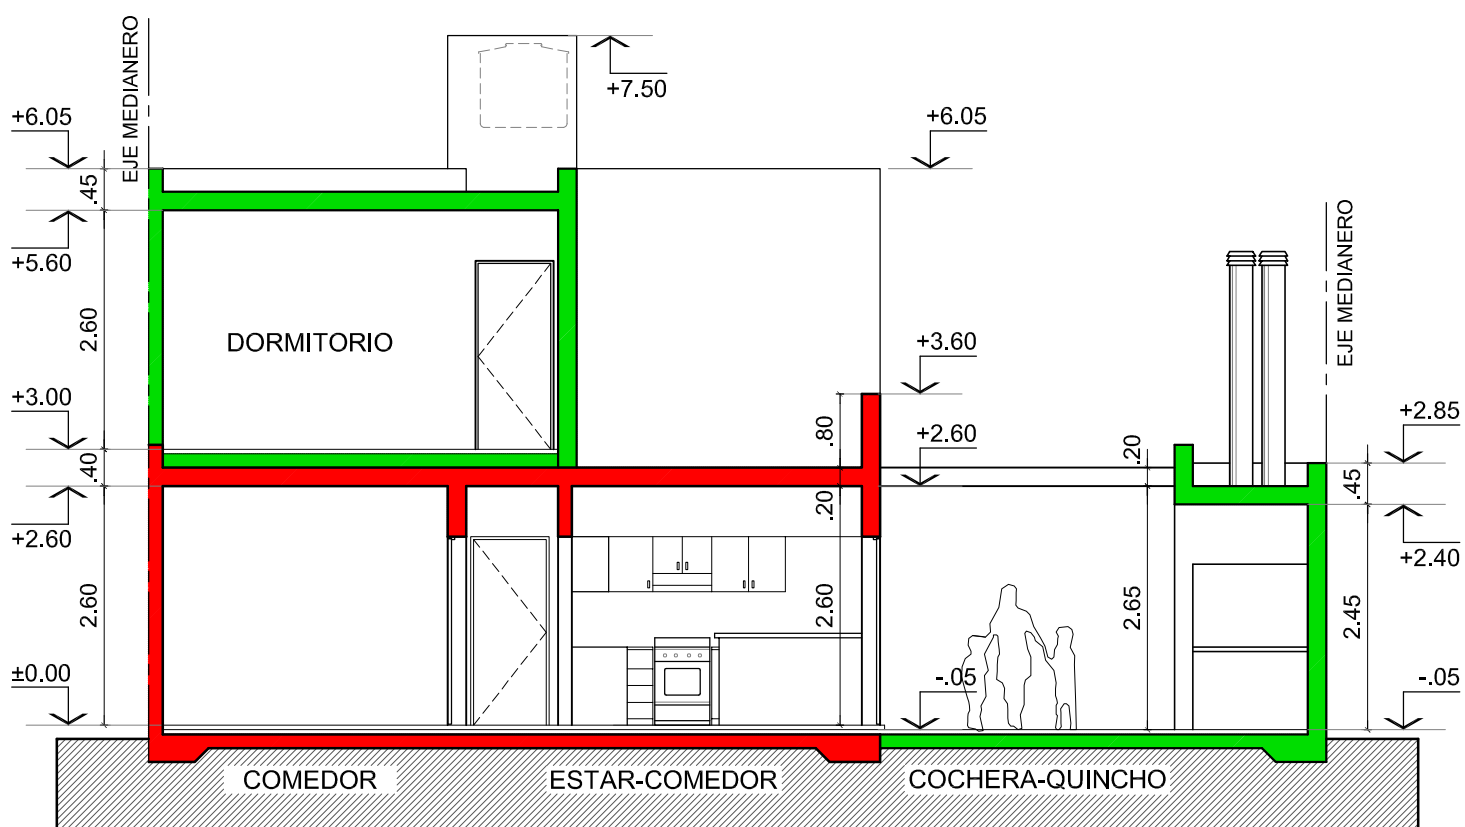

CORTE B-B / Esc. 1:100

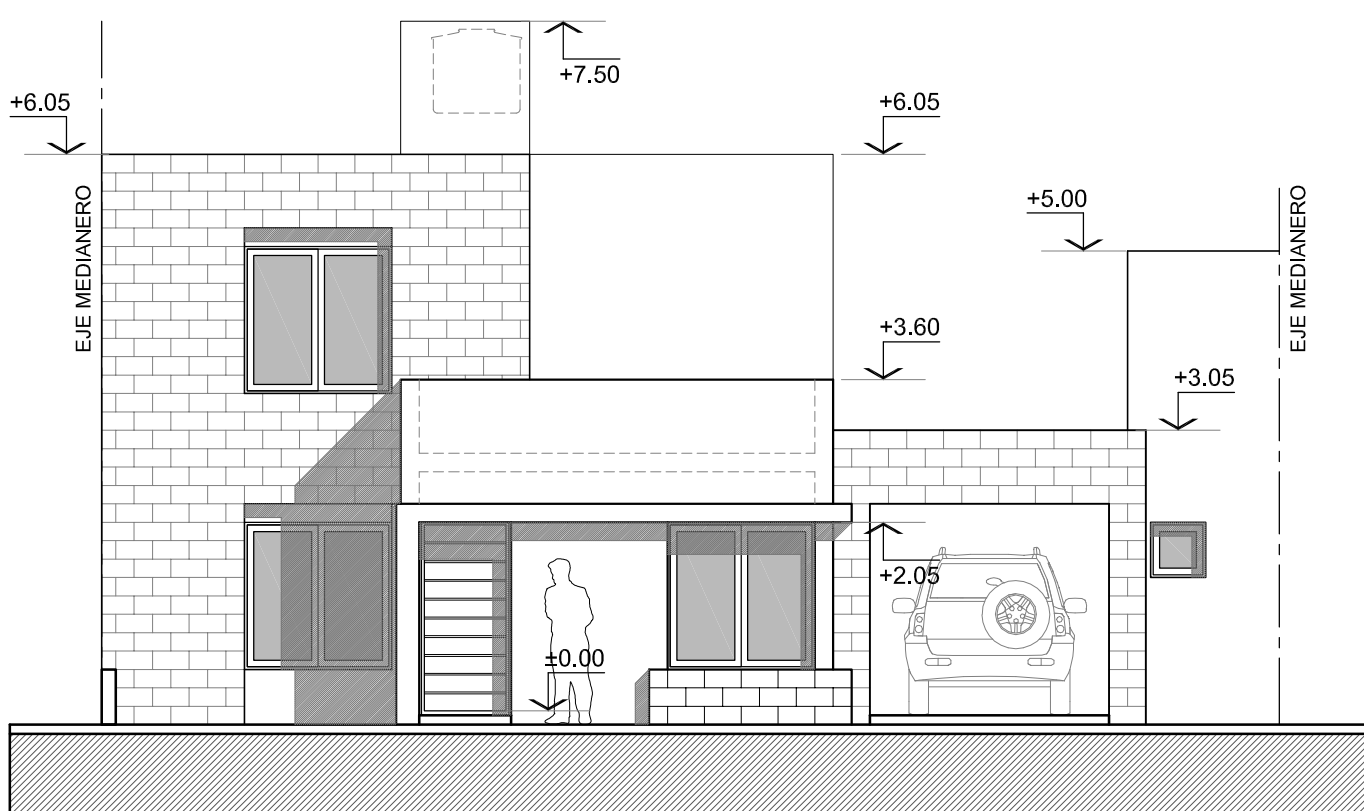

FACHADA / Esc. 1:100
CON FUT. AMPLIACIÓN EN P.ALTA

■ A Construir 1º Etapa
■ A Construir 2º Etapa

URBANIZACIÓN CALDENIA - VIVIENDA TIPO ENTRE MEDIANERAS