



CORTE A-A / Esc. 1:100

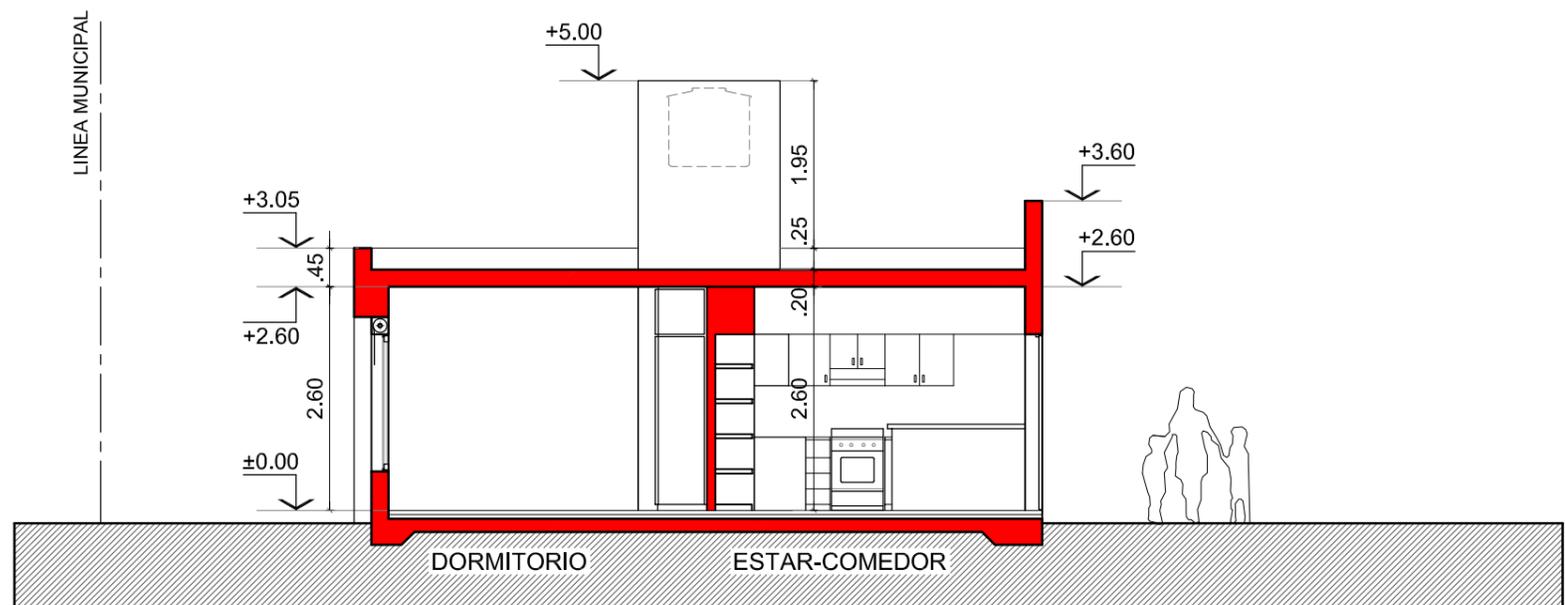

CORTE B-B / Esc. 1:100

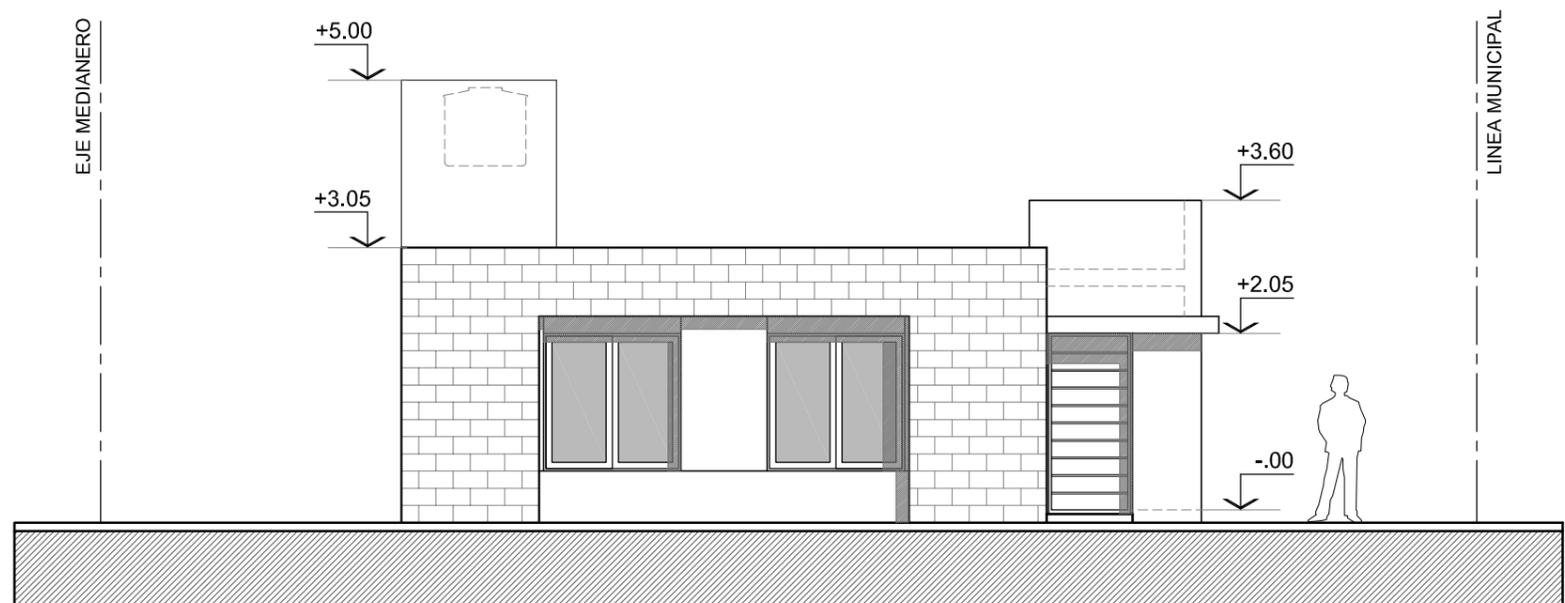

FACHADA / Esc. 1:100
CORTES Y FACHADA 1º ETAPA

URBANIZACIÓN CALDENIA - VIVIENDA EN ESQUINA

OFICINA TÉCNICA. MUNICIPALIDAD DE REALICÓ
FECHA: NOVIEMBRE 2017

LAMINA N°: C 04 - CORTES Y FACHADA
ESCALA: 1: 100